



INQUADRAMENTO

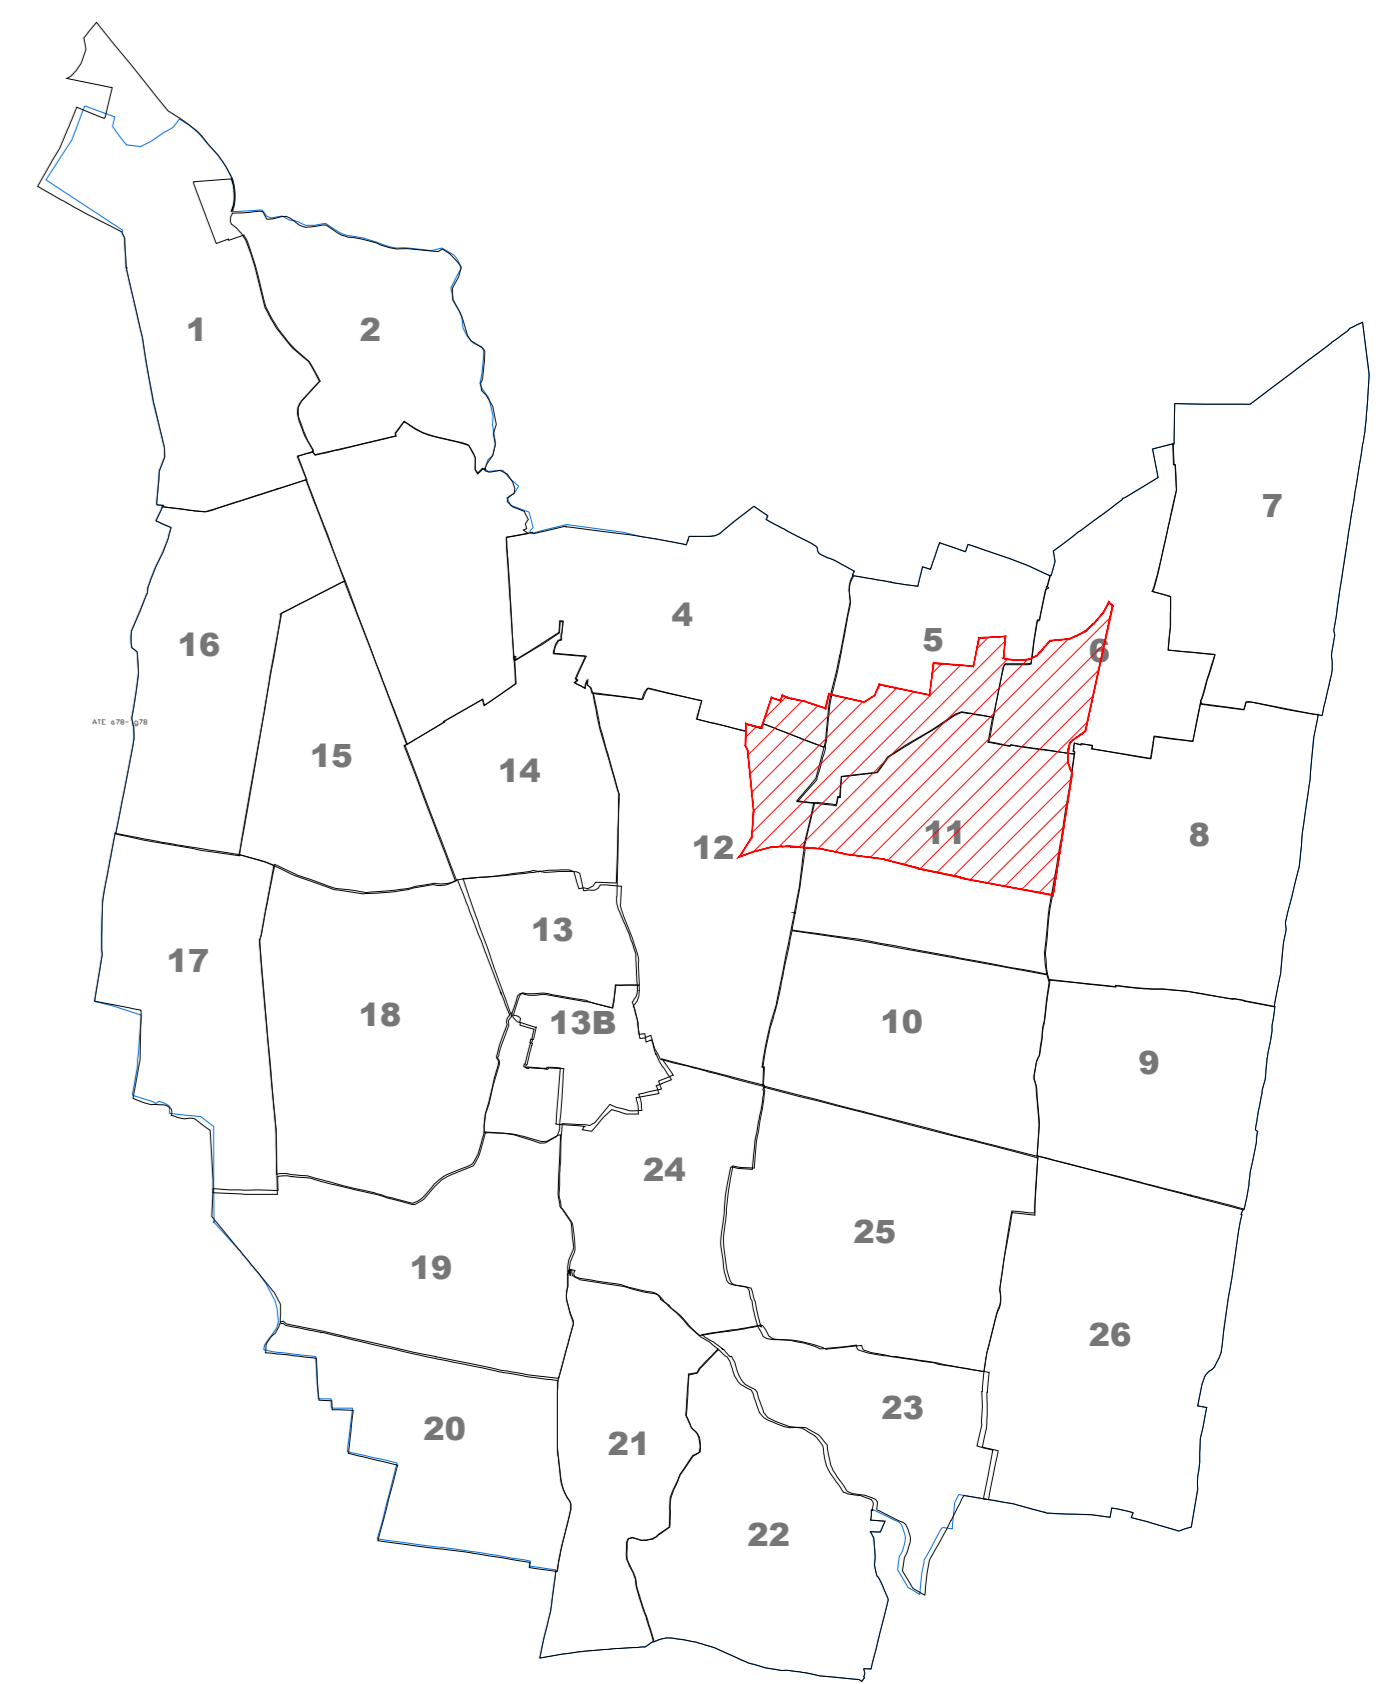

**PIANO PARTICOLAREGGIATO
del Parco Locale di Interesse
Sovracomunale "Le Fologhe"**

Comune di Casei Gerola
Provincia di Pavia

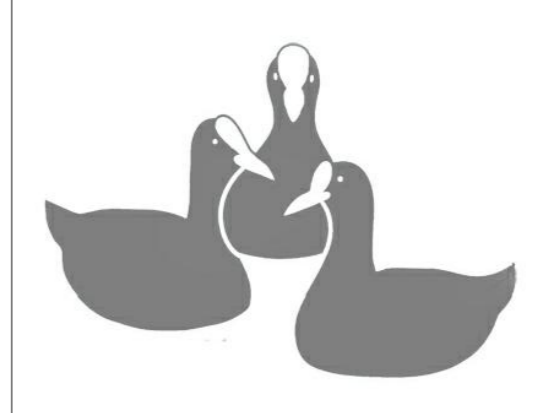

Elaborato:
**STATO DI FATTO:
IDENTIFICAZIONE CATASTALE**

Aggiornamento maggio 2018

Scala: 1:2000	Tavola: 2
Data: 21 maggio 2018	File: FOLAGHE_tav_2_catastali.pdf

Le Fologhe



ESTREMI DI APPROVAZIONE:
Delibera CC n. del

Deposito Segreteria Comunale
in data

IL SINDACO
Prof. Ezio Stella

IL SEGRETARIO COMUNALE
Dott. Giuseppe Pinto

IL RESPONSABILE DEL PROCEDIMENTO
Arch. Paola Montagna

IL PROGETTISTA
ing. Claudia Lucotti