

CASEI GEROLA

Comune della Provincia di Pavia


UNIONE DEI COMUNI

PIANO INTERCOMUNALE DI PROTEZIONE CIVILE

TAVOLA 7 CARTA DI SINTESI DELLE INFRASTRUTTURE

SCALA 1:5000

STUDIO LOMAG - Via Vigentina n.18 - 20085 Locate di Trivizi (MI)

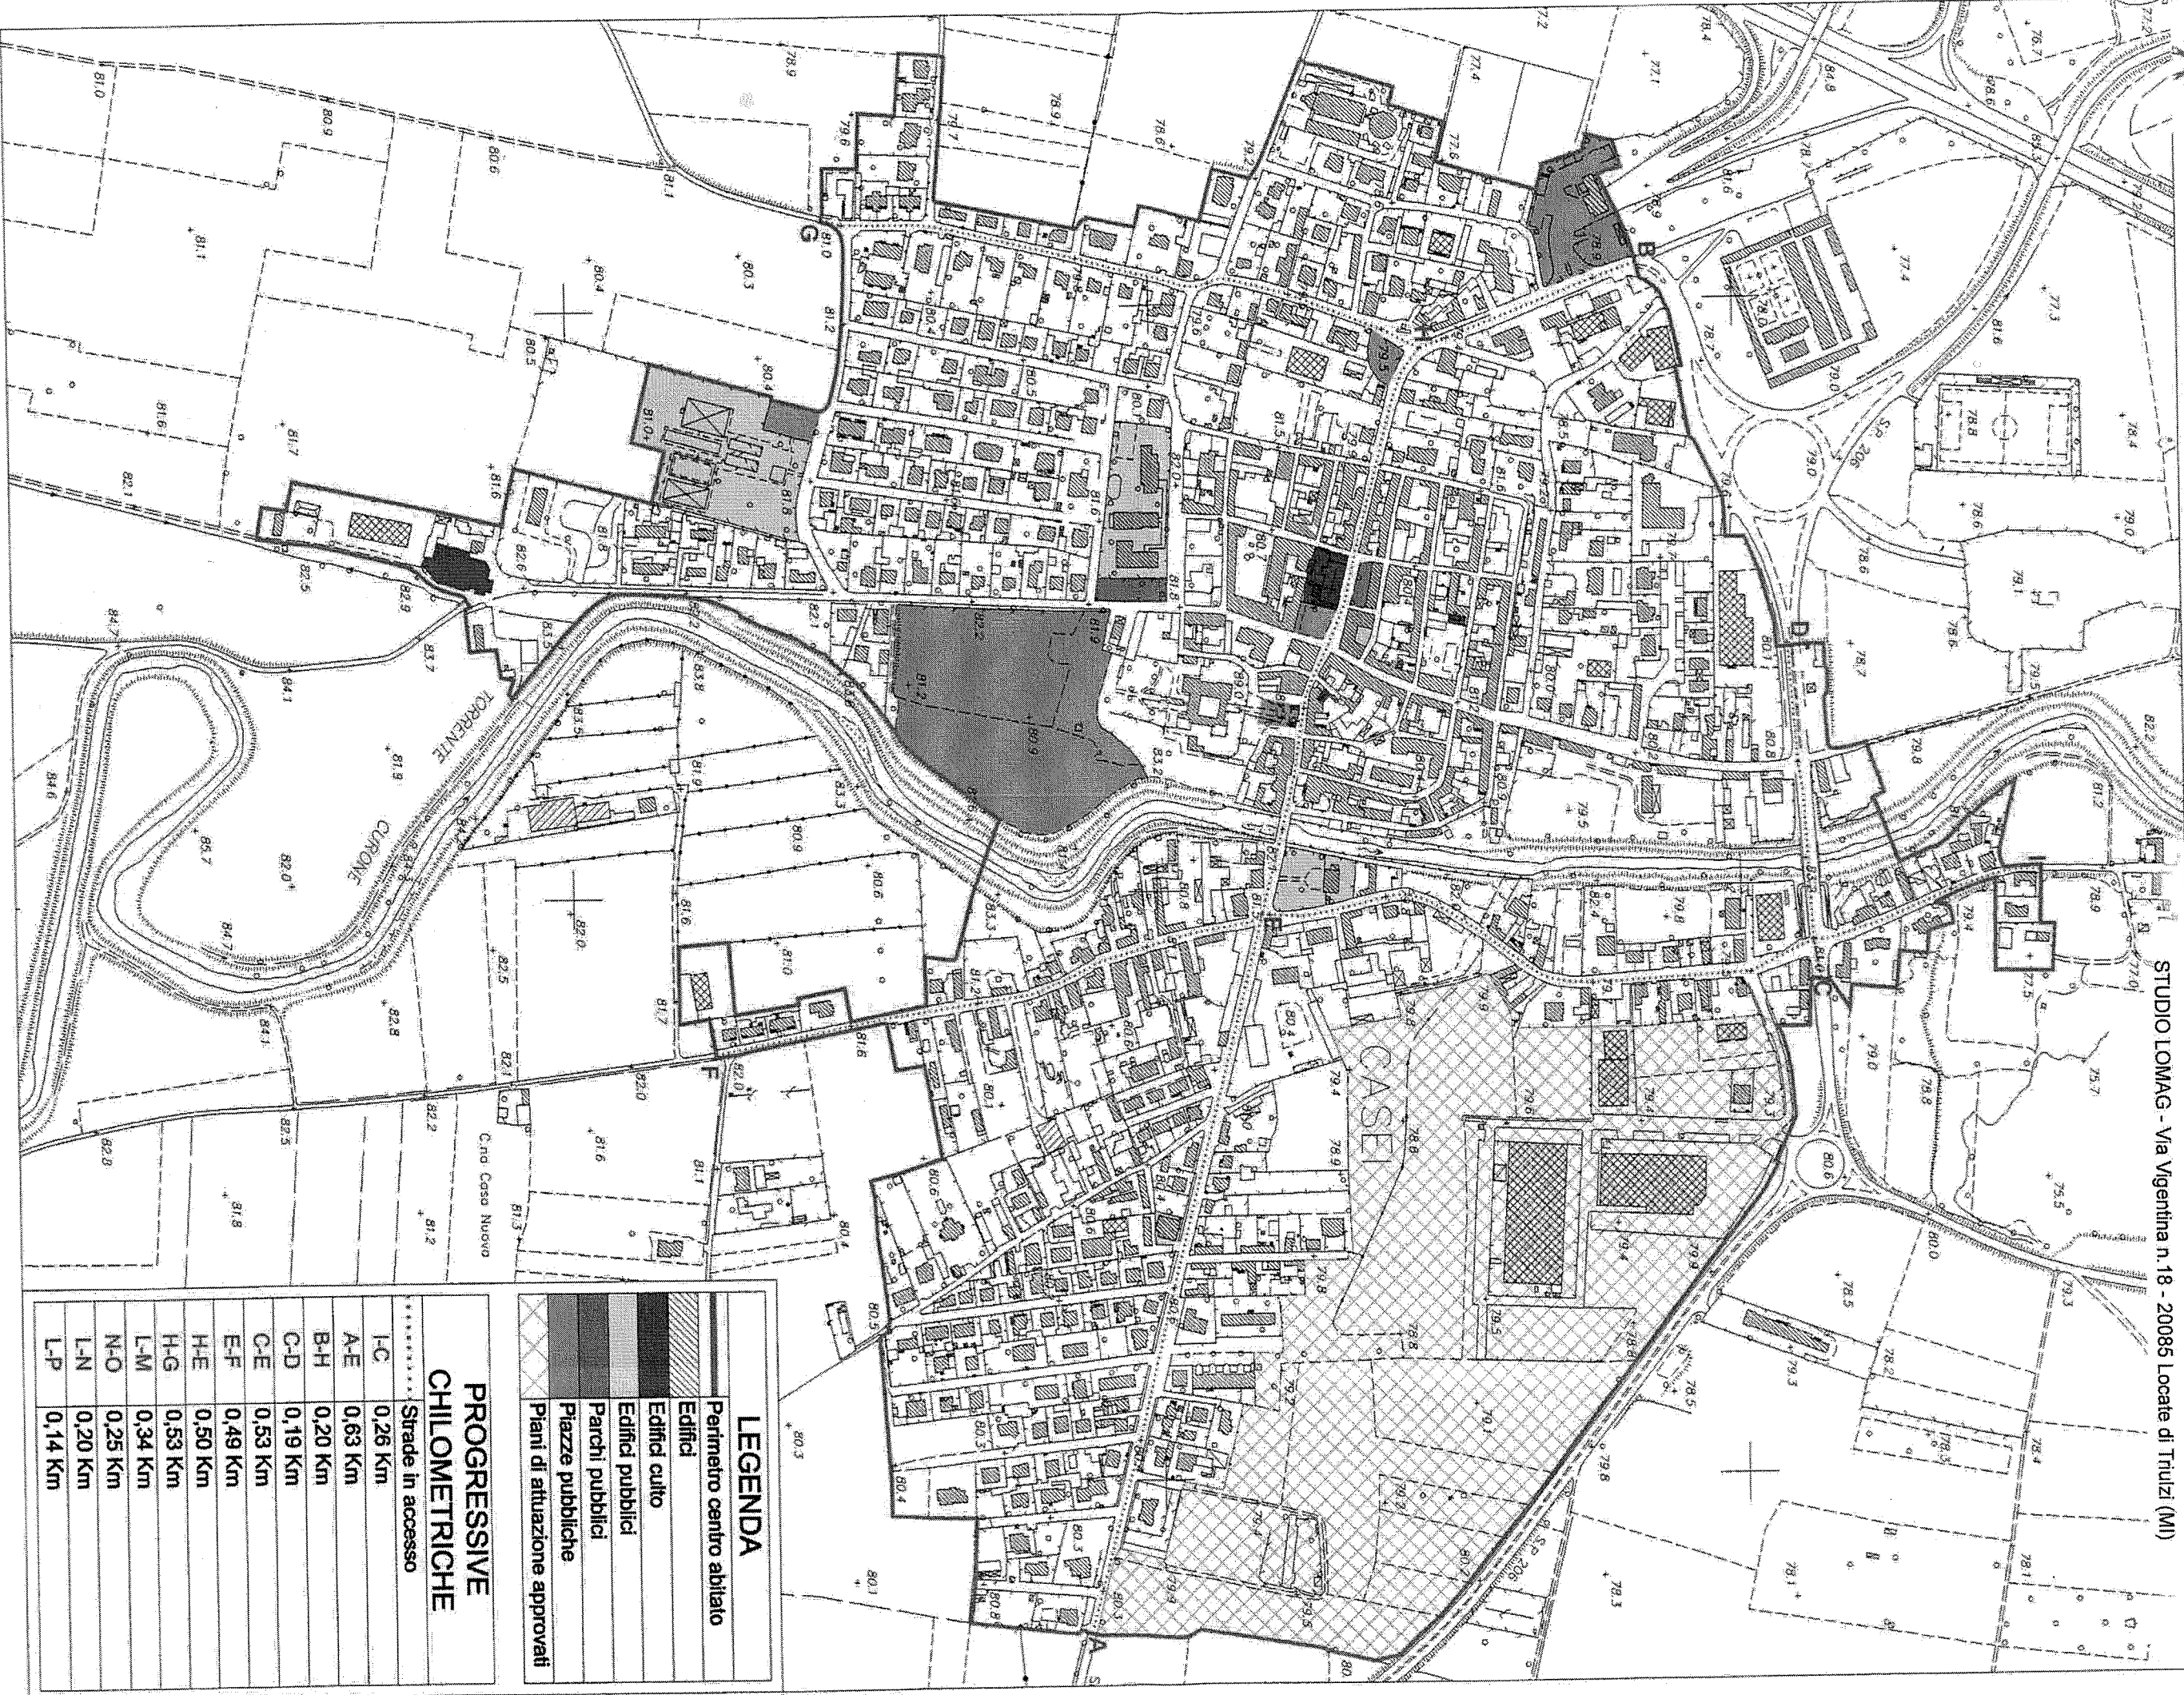

LEGENDA	
	Perimetro centro abitato
	Edifici
	Edifici culto
	Edifici pubblici
	Parchi pubblici
	Piazze pubbliche
	Piani di attuazione approvati

PROGRESSIVE CHILOMETRICHE	
.....	Strade in accesso
I-C	0,26 Km
A-E	0,63 Km
B-H	0,20 Km
C-D	0,19 Km
C-E	0,53 Km
E-F	0,49 Km
H-E	0,50 Km
H-G	0,53 Km
L-M	0,34 Km
N-O	0,25 Km
L-N	0,20 Km
L-P	0,14 Km